



JR大野浦駅周辺計画図

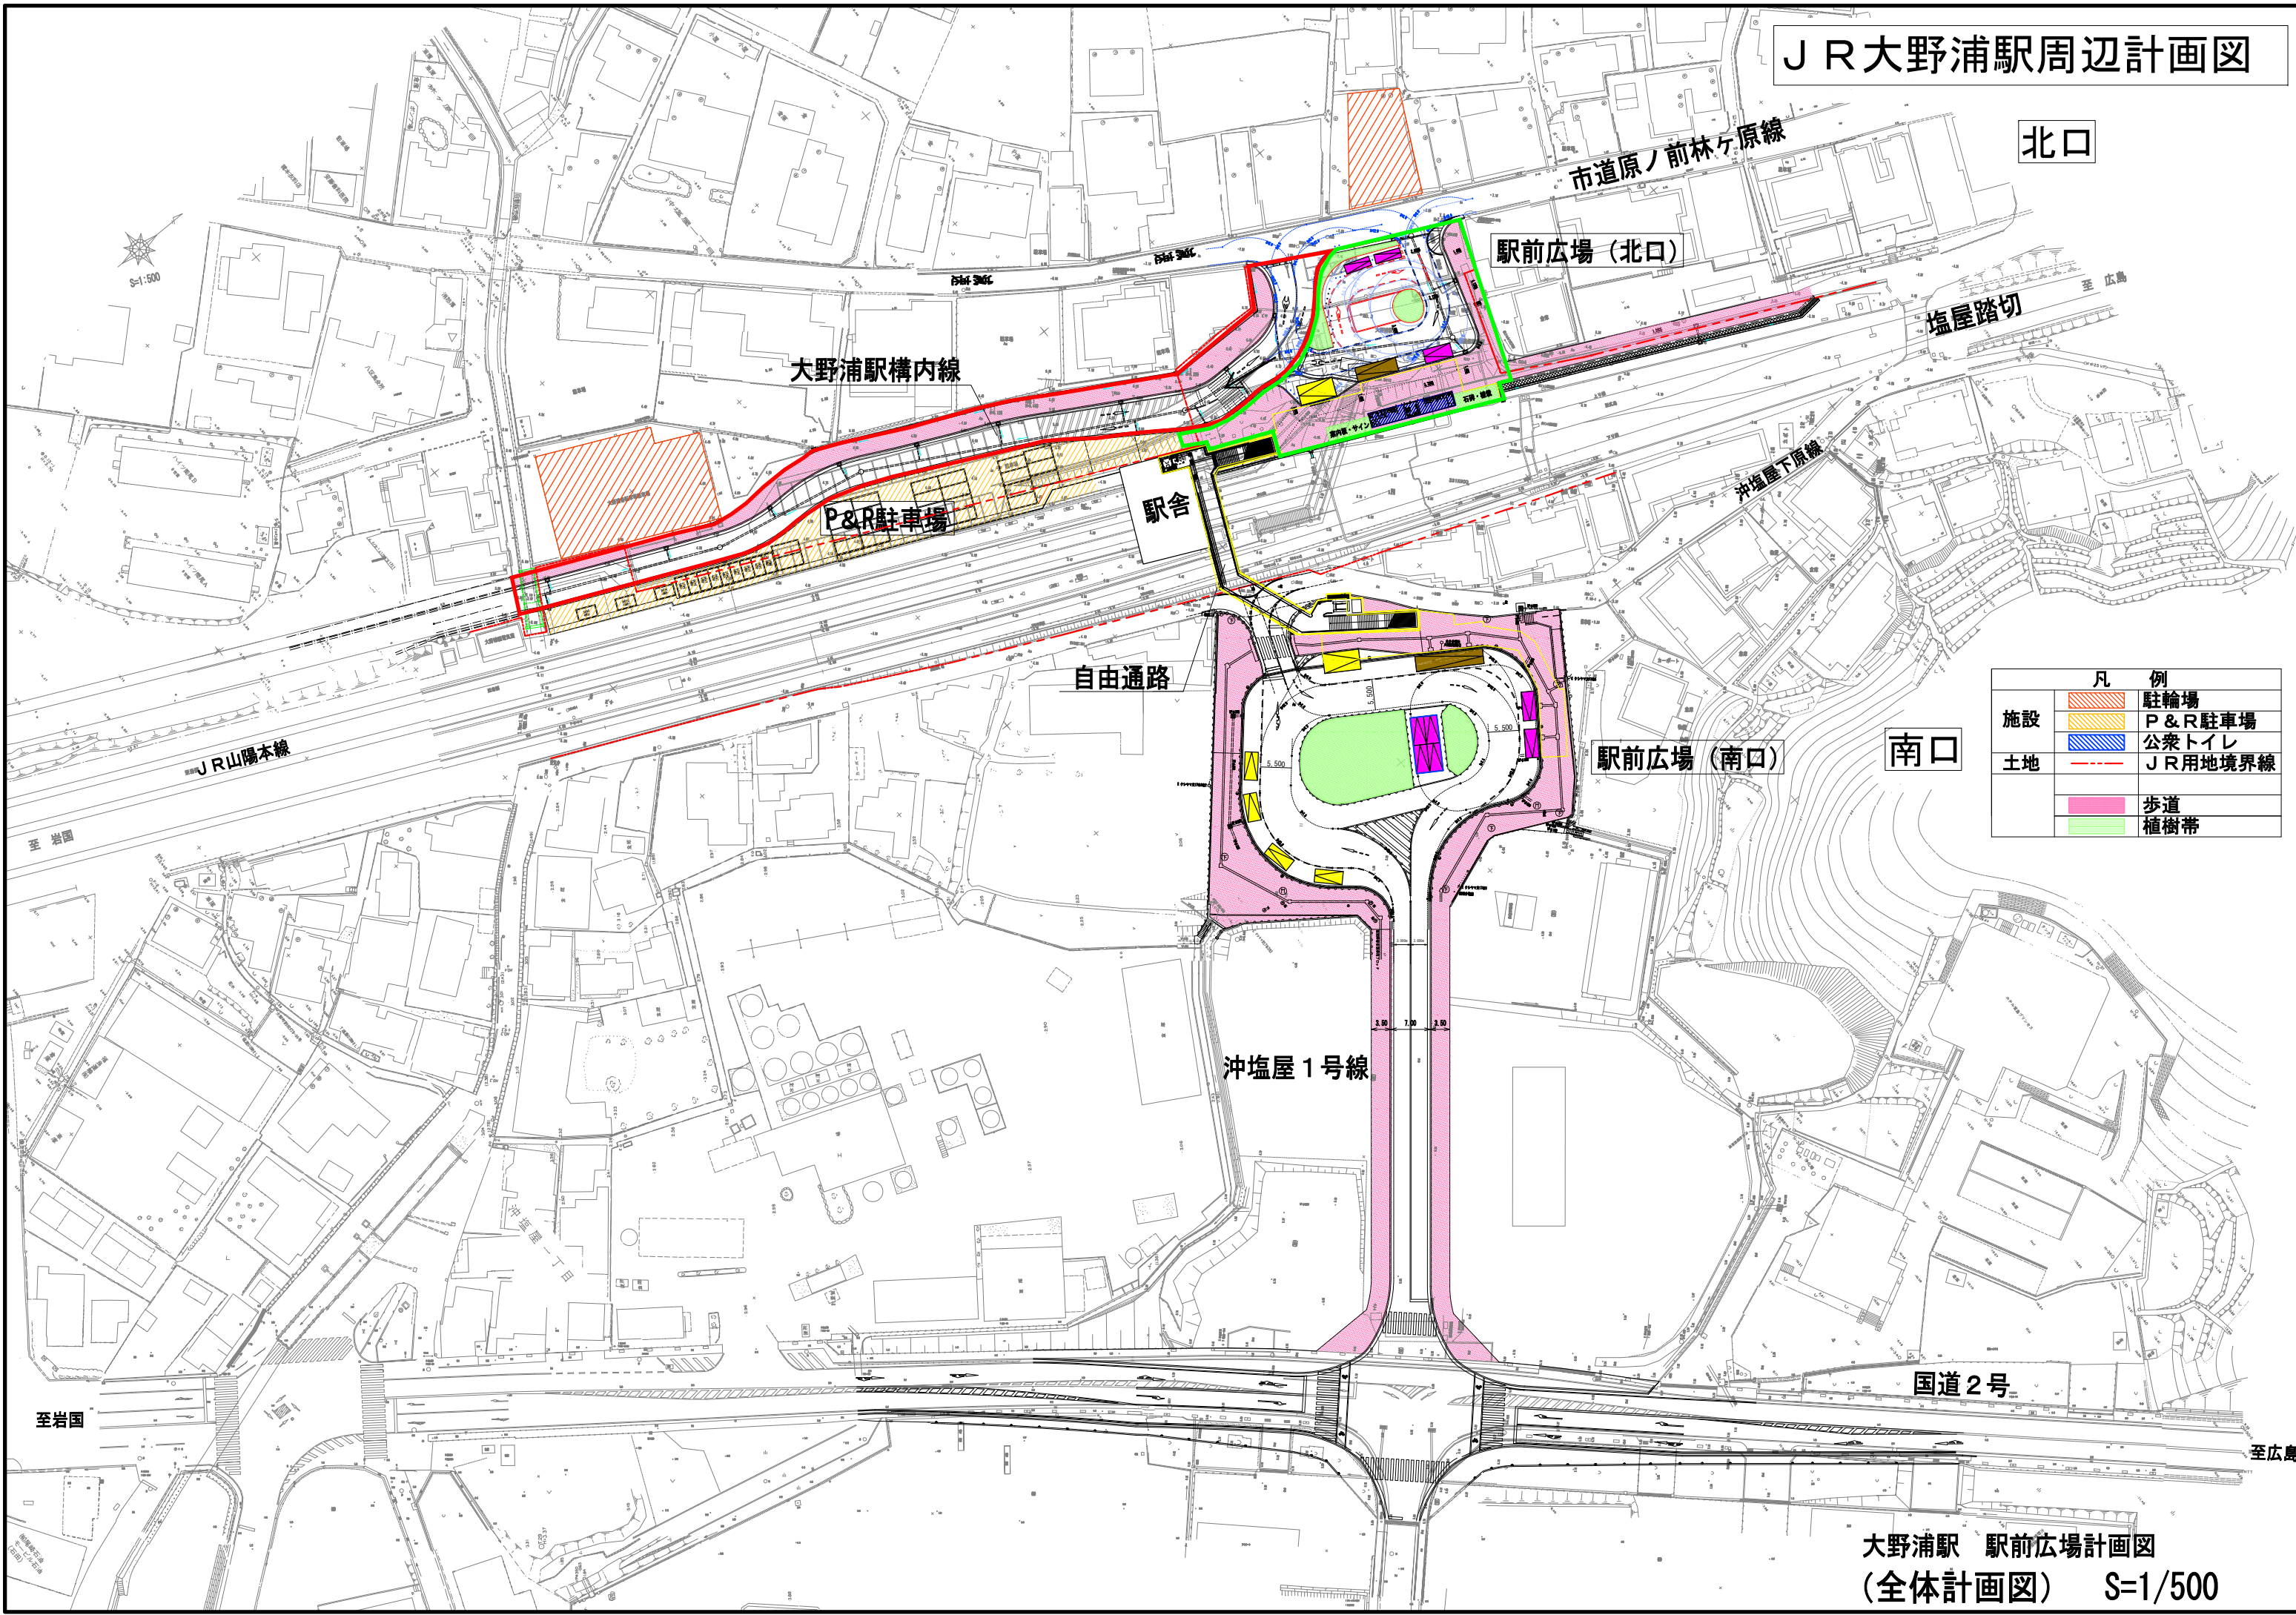

凡 例	
施設	駐輪場
	P & R 駐車場
	公衆トイレ
土地	JR用地境界線
	歩道
	植樹帯

大野浦駅 駅前広場計画図
(全体計画図) S=1/500

計画平面図 S=1:600 (A3)

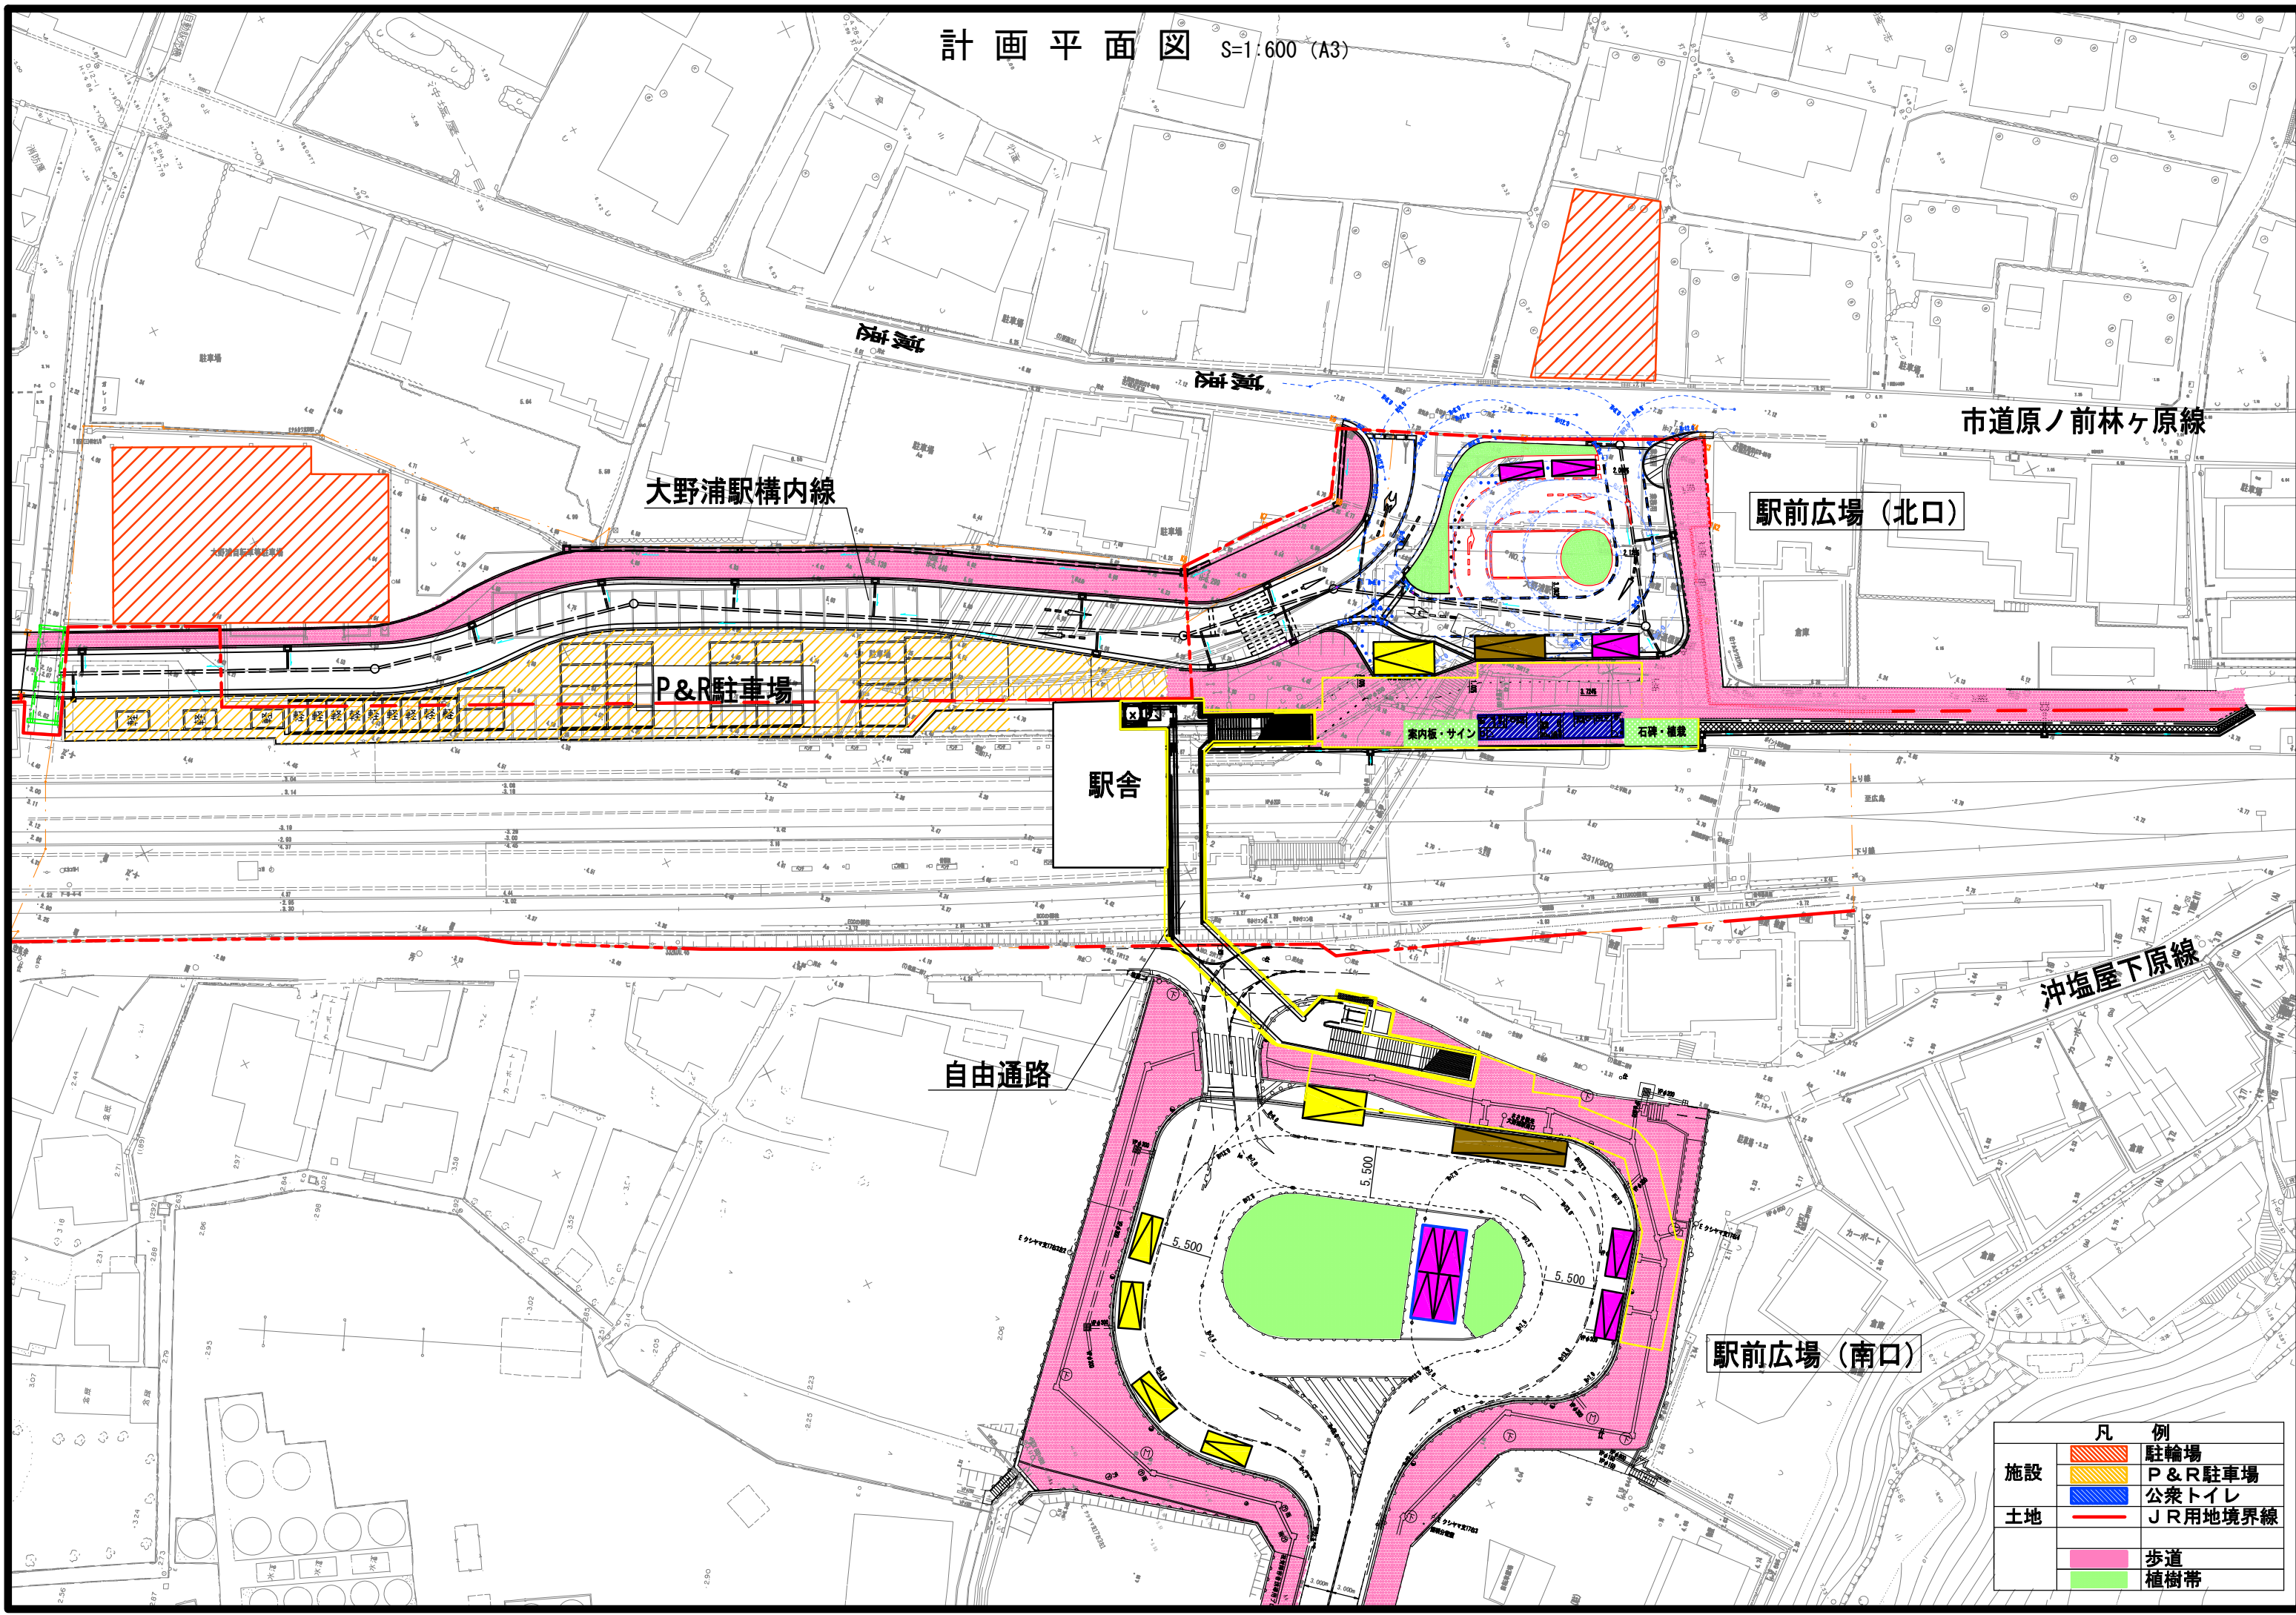

凡 例	
施設	駐輪場
	P & R 駐車場
	公共トイレ
土地	JR用地境界線
	歩道
	植樹帯